


แปลนห้องน้ำหญิง ชั้น 3,4,5,6,7
SCALE 1:50

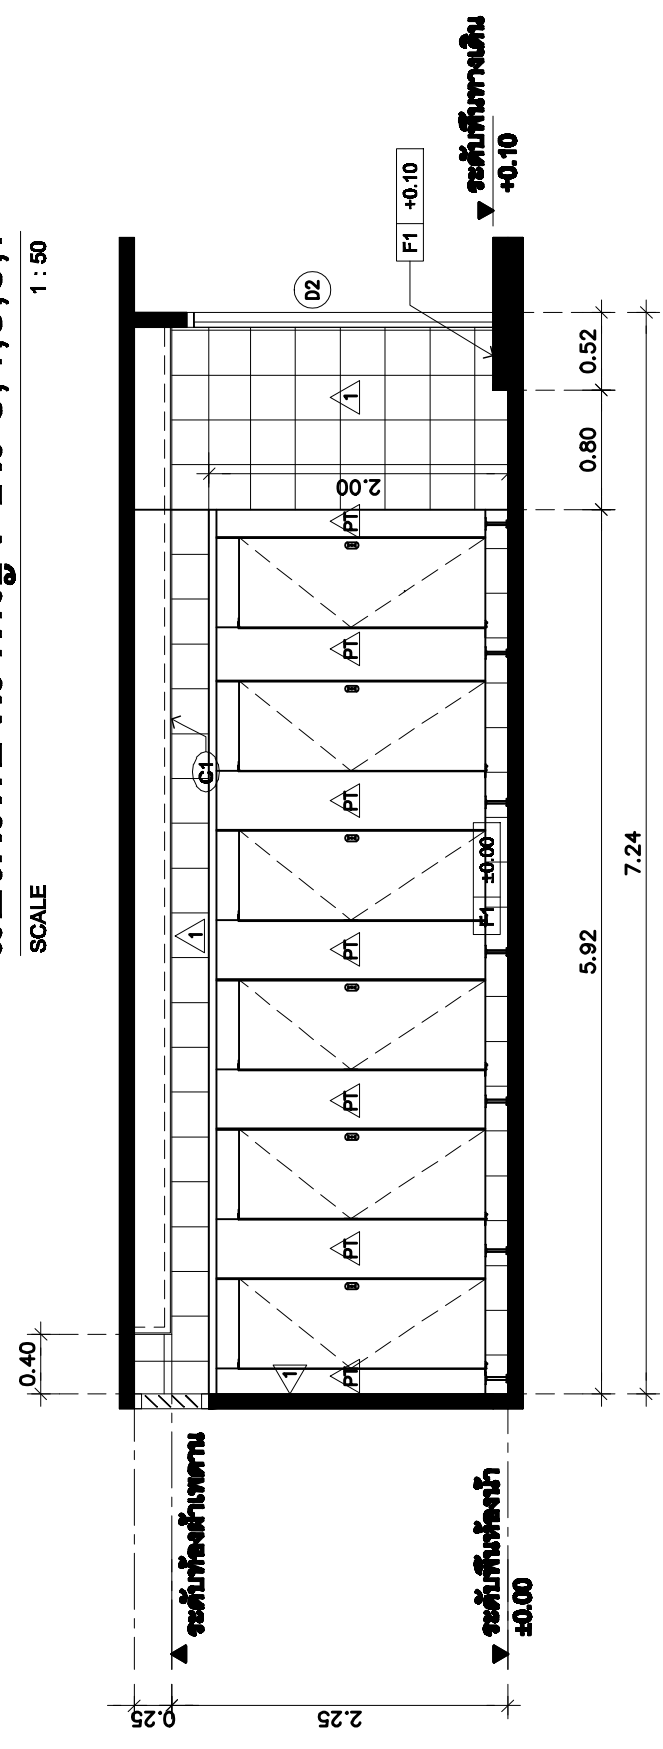

รูปด้าน
SCALE 1:50

PROJECT :	ปรับปรุงห้องน้ำ ชั้น 3,4,5,6,7	ARCHITECT :	แบบแสดง	SCALE :
	อาคารสำนักงานเศรษฐกิจการเกษตร		แปลนห้องน้ำหญิง ชั้น 3,4,5,6,7	DRAWING NO. :
LOCATION :	ถ.พหลโยธิน เขตจตุจักร กรุงเทพฯ	REVISION :	รูปด้าน 1	A 04
OWNER :	สำนักงานเศรษฐกิจการเกษตร	NO.		
		DATE		
			DATE : 15 กันยายน 2559	TOTAL : 11
			JOB No. :	