




รูปตัด 2 SCALE 1:50

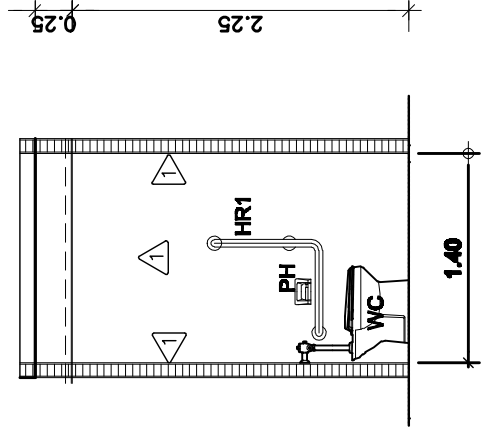

รูปตัด 4 SCALE 1:50

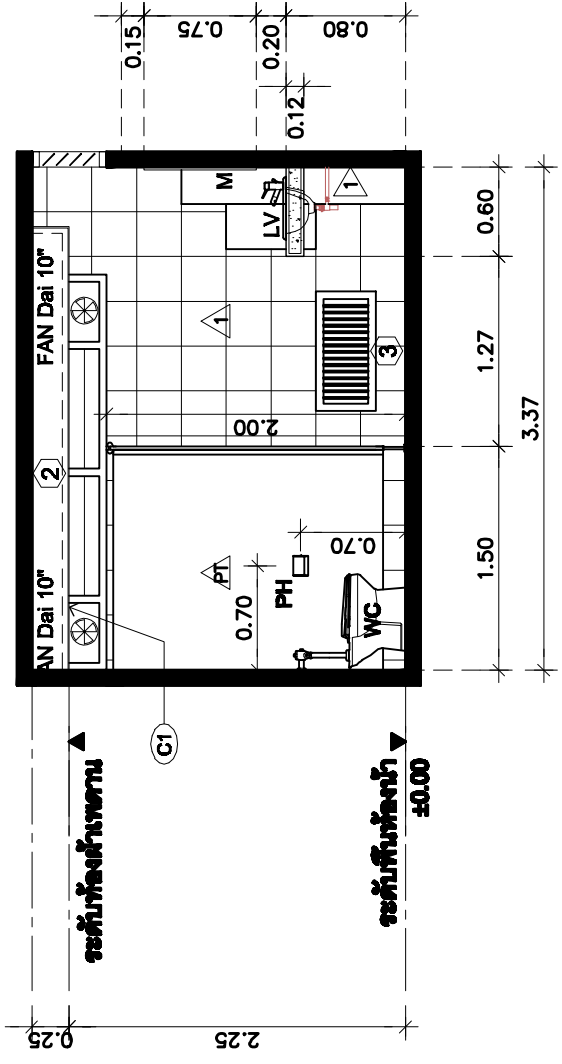

รูปตัด 3 SCALE 1:50

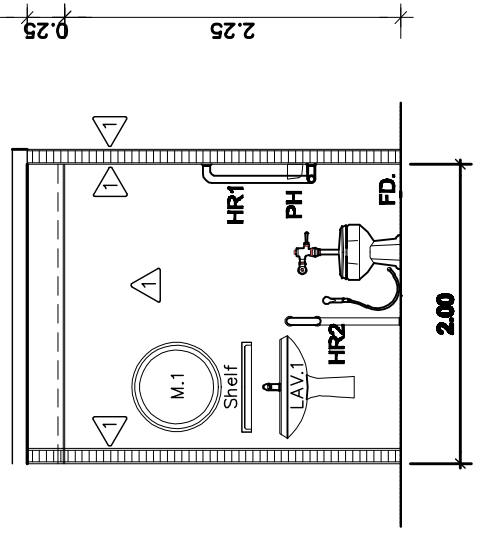

รูปตัด 5 SCALE 1:50

PROJECT :	ARCHITECT :		REVISION :		DRAWING SHOW :		SCALE :
	ปรับปรุงห้องน้ำ ชั้น 3,4,5,6,7 อาคารสำนักงานเศรษฐกิจการเกษตร		NO.	DATE	แบบแสดง รูปตัด 2-3-4-5	DRAWING NO. :	A 09
LOCATION :	ENGINEER :						TOTAL :
OWNER :	ถ.พหลโยธิน เขตจตุจักร กรุงเทพฯ สำนักงานเศรษฐกิจการเกษตร				DATE : 15 กันยายน 2559 JOB No. :		11